

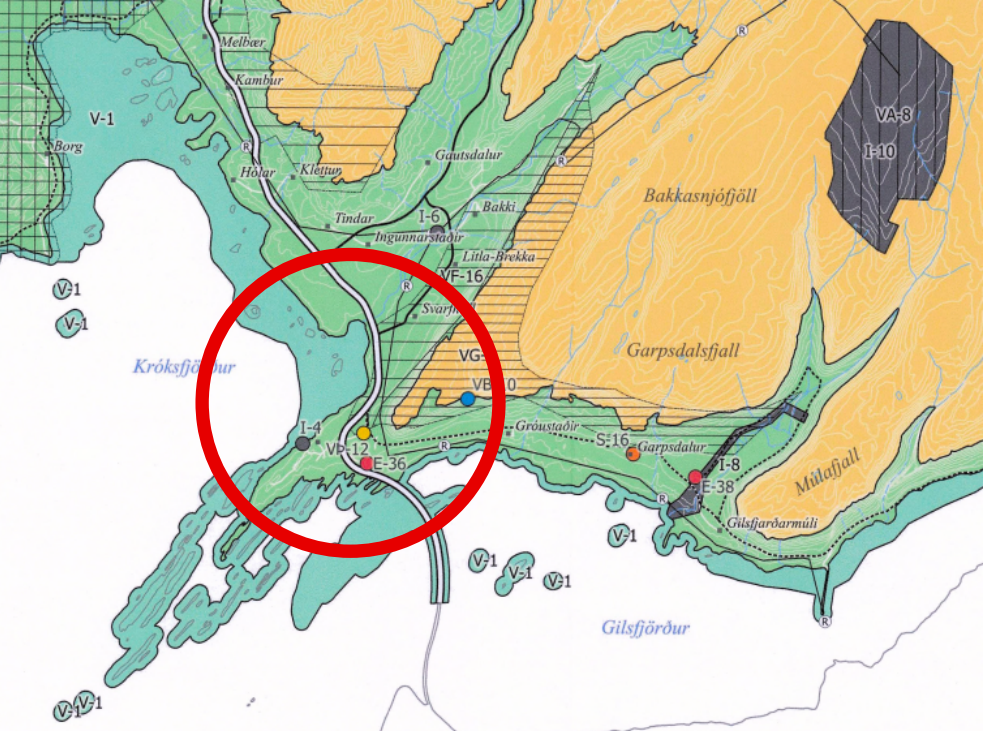


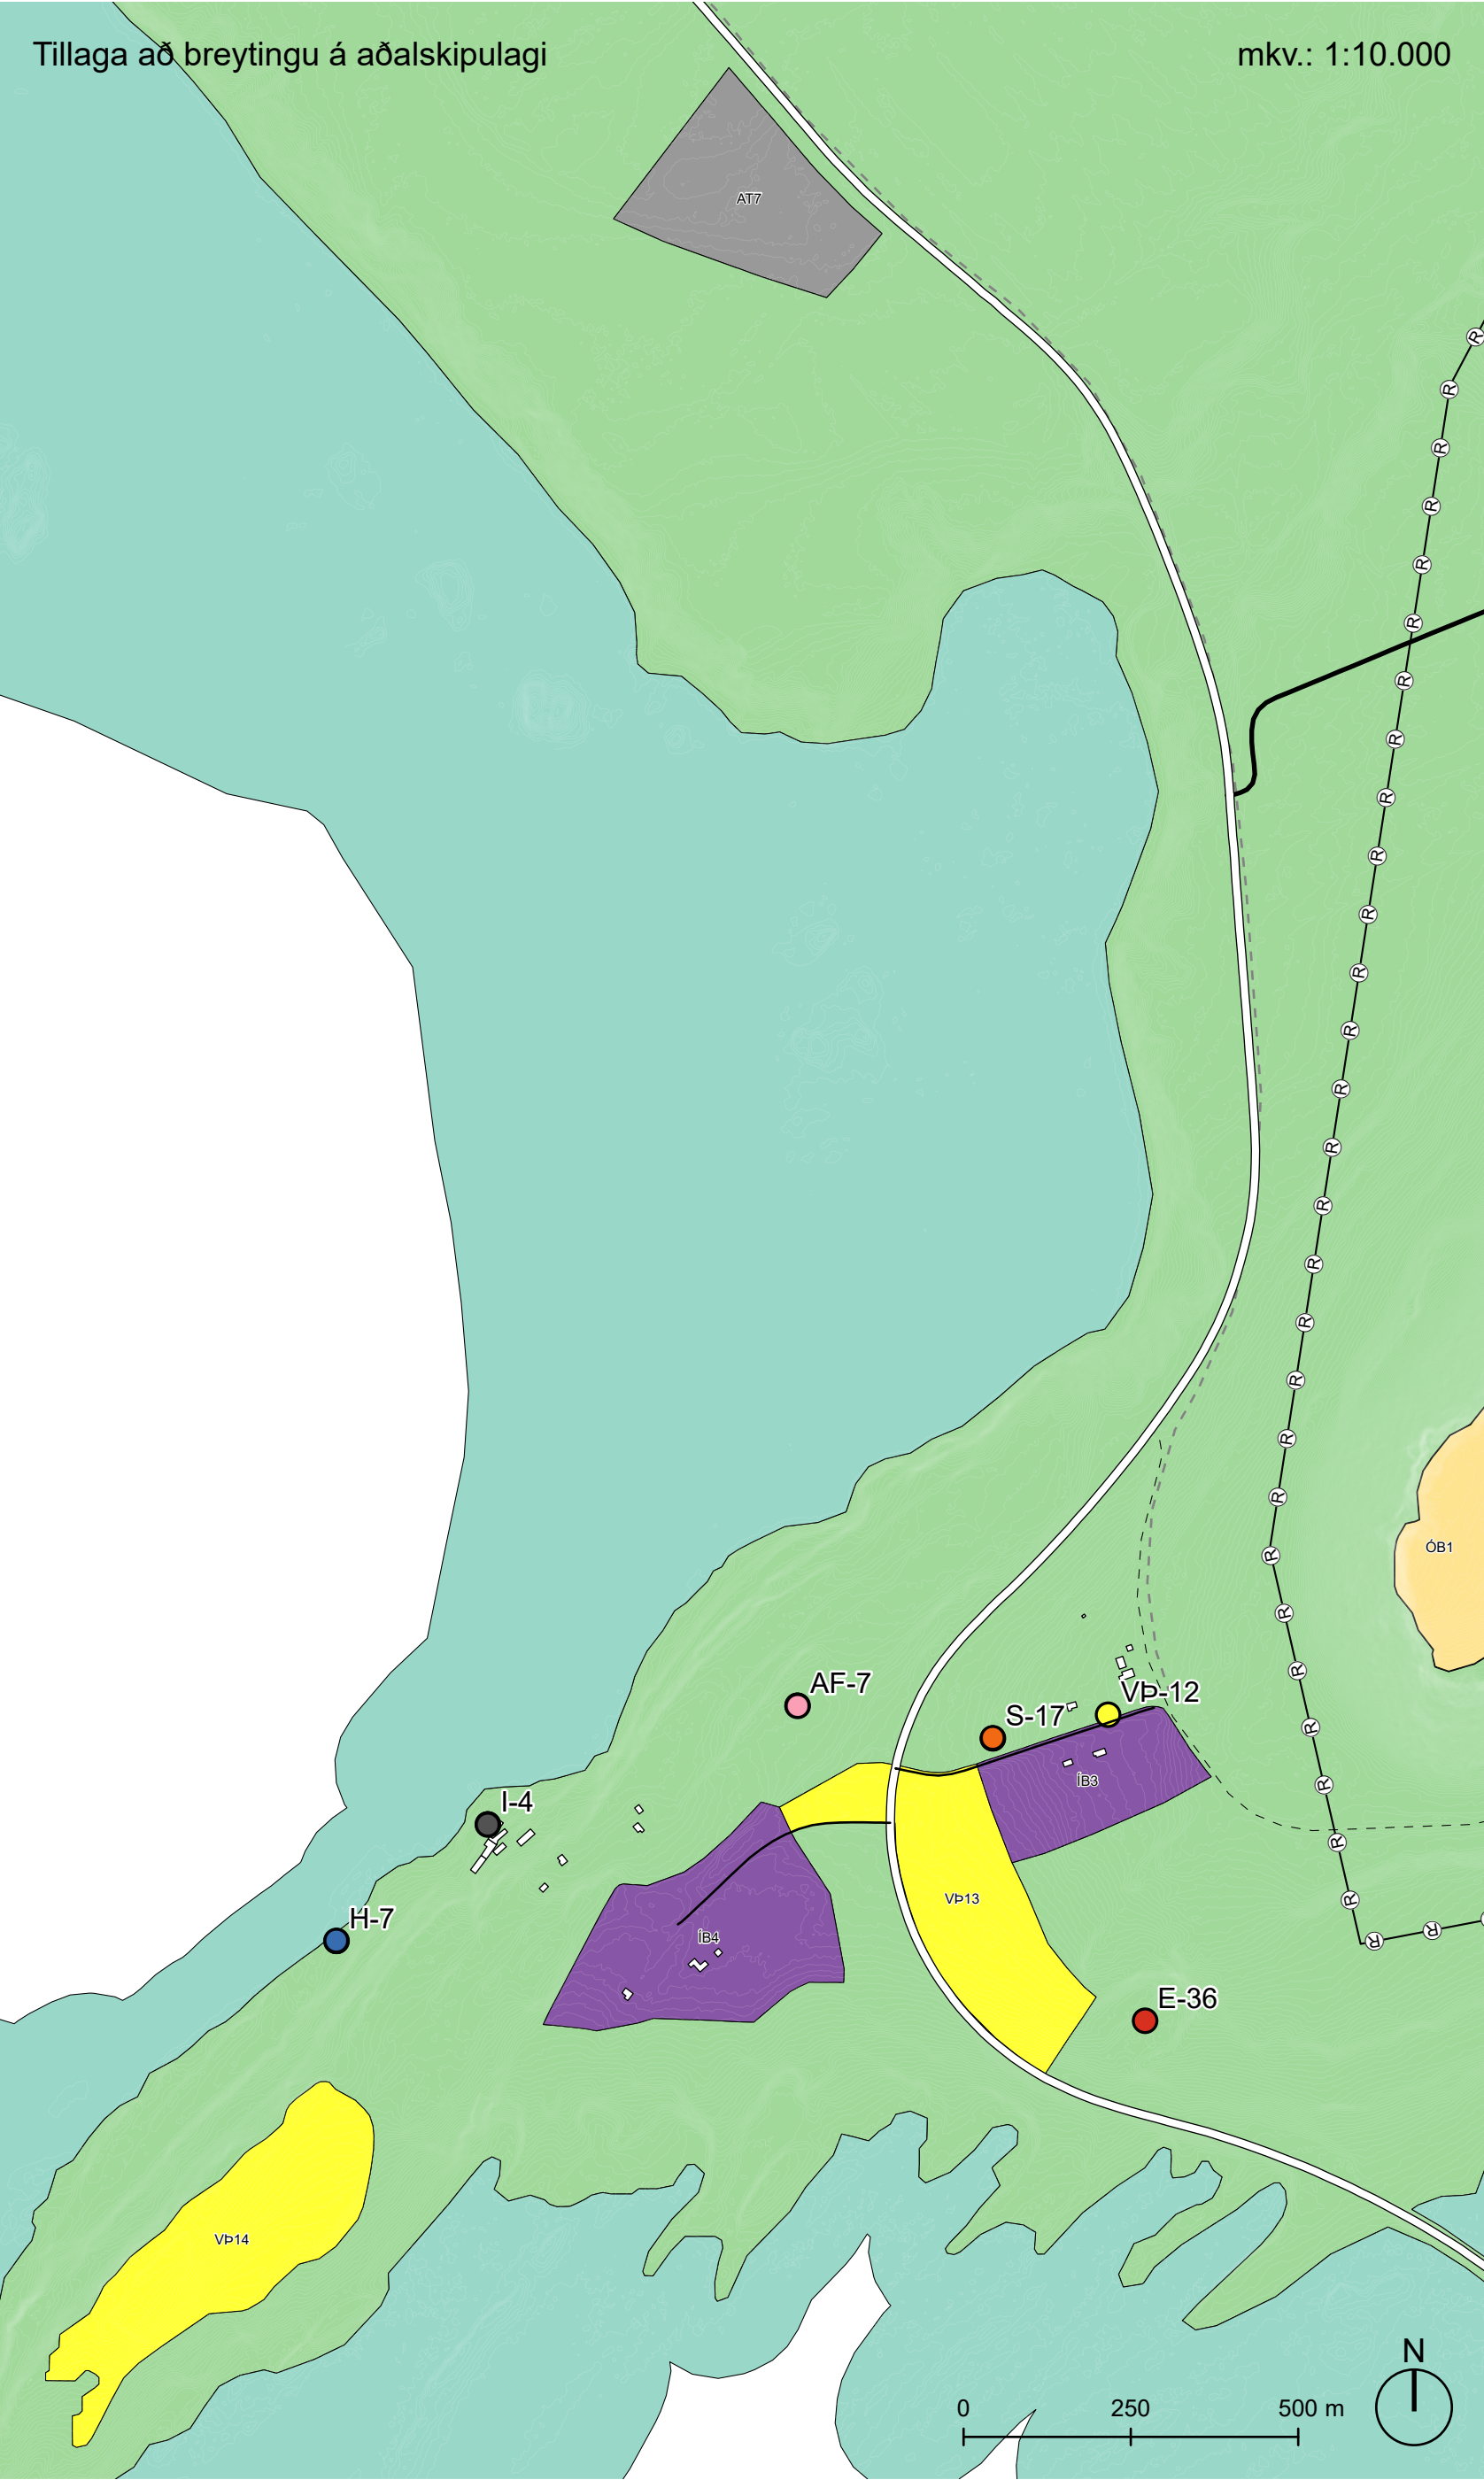

Aðalskipulag Reykhólahrepps 2022-2034

Króksfjarðarnes og Geiradalur, ferðapjónusta, atvinnuuppbygging og íbúðarbyggð

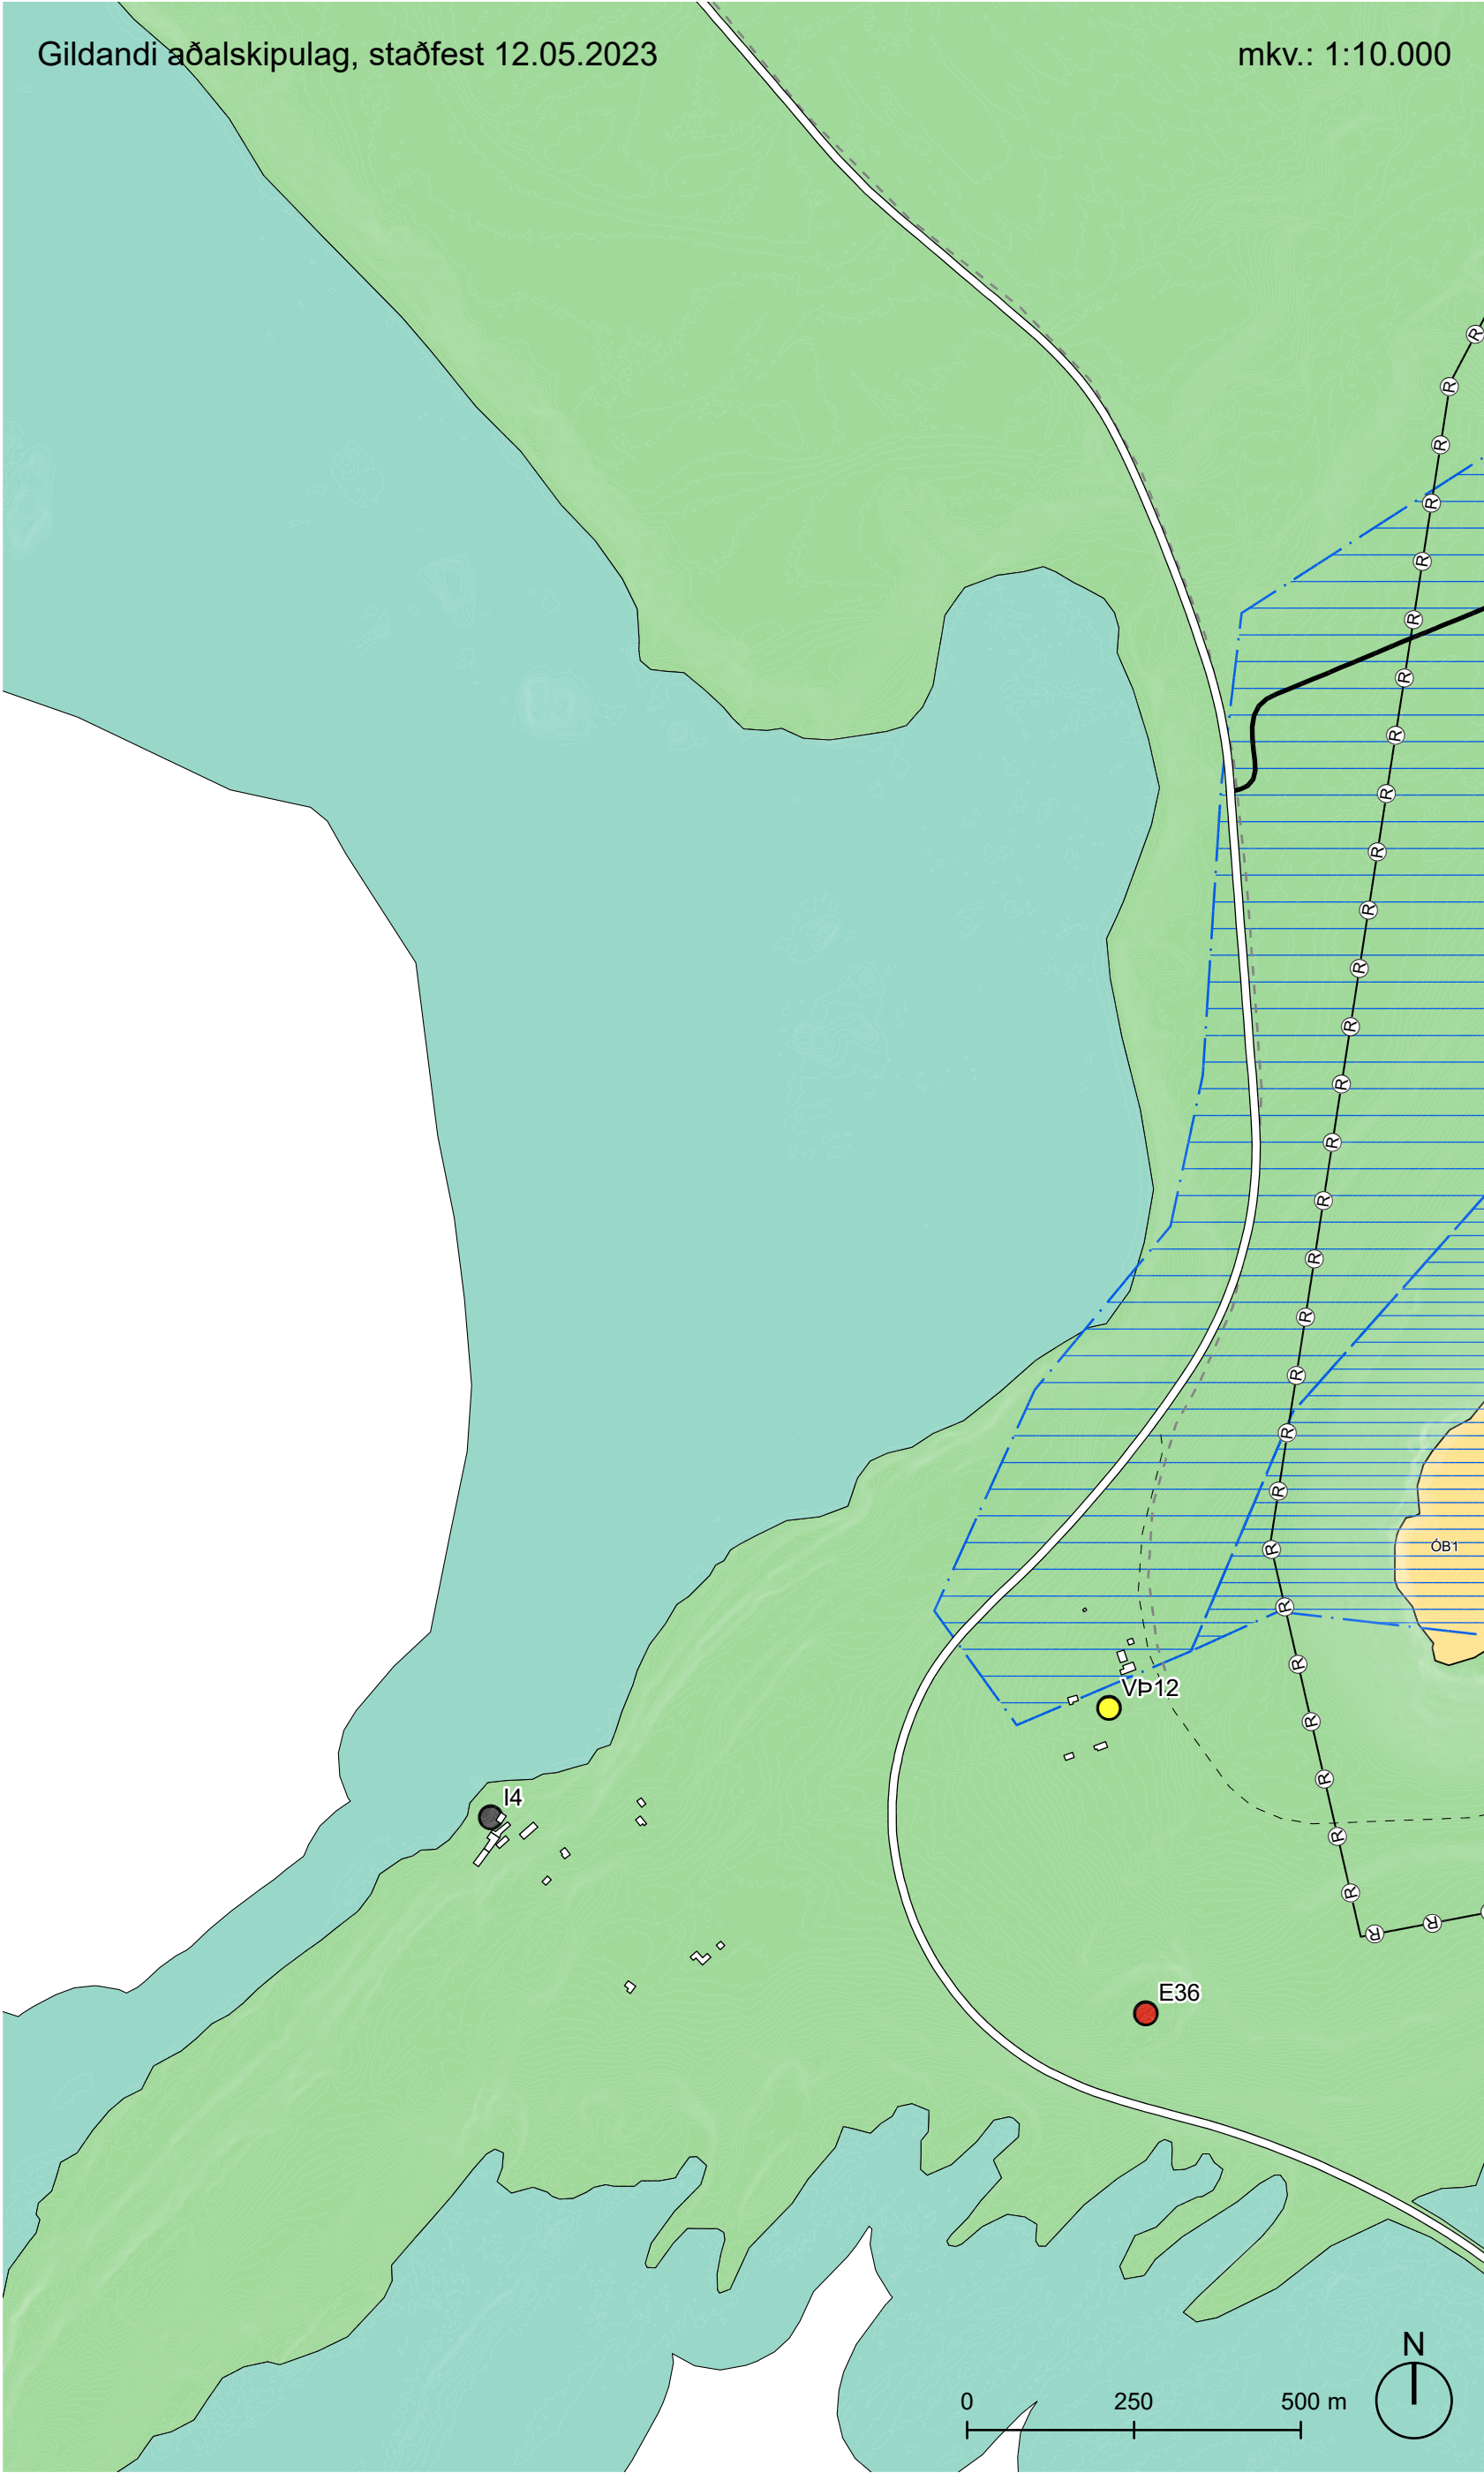

Aðalskipulag Reykhólahrepps 2022-2034
Hluti sveitarfélagsuppráttar 1

Ekki í kvarða

- SKÝRINGAR**
- Íbúðarbyggð
 - Landbúnaðarsvæði
 - Verslun- og þjónusta
 - Vötn, ár og sjór
 - Óbyggð svæði
 - Afþreyingar- og ferðamannasvæði
 - Efnistöku- og efnislosunarsvæði
 - Íbúðarsvæði
 - Samfélagsþjónusta
 - Verslun- og þjónusta
 - Stofnvegur/stofnbraut
 - Tengivegur/tengibraut
 - Aðrir vegir og götur
 - Gönguleið
 - Reiðleið
 - Rafveita, loftlína
 - Vatnsvernd grunnsvæði
 - Vatnsvernd fjarsvæði

Samþykkt og staðfesting

Aðalskipulagsbreyting þessi sem fengið hefur málsmeðferð skv. 1. mgr. 36. gr. skipulagslaga nr. 123/2010 var samþykkt í sveitarstjórn

Þann _____ 202__

Aðalskipulagsbreyting þessi var staðfest af Skipulagsstofnun

Þann _____ 202__

Uppdrætti þessum fylgir greinargerð.	
Hnitakerfi: ISN93	Blaðstærð: A2
Breyting:	Skipulag: ASK
vsÓ RÁÐGJÖF	
Teikning: 25119_ASK_T_SV_U_01	Dags.: 01.09.2025
Skipulag: VV	Yfirf.: HHT